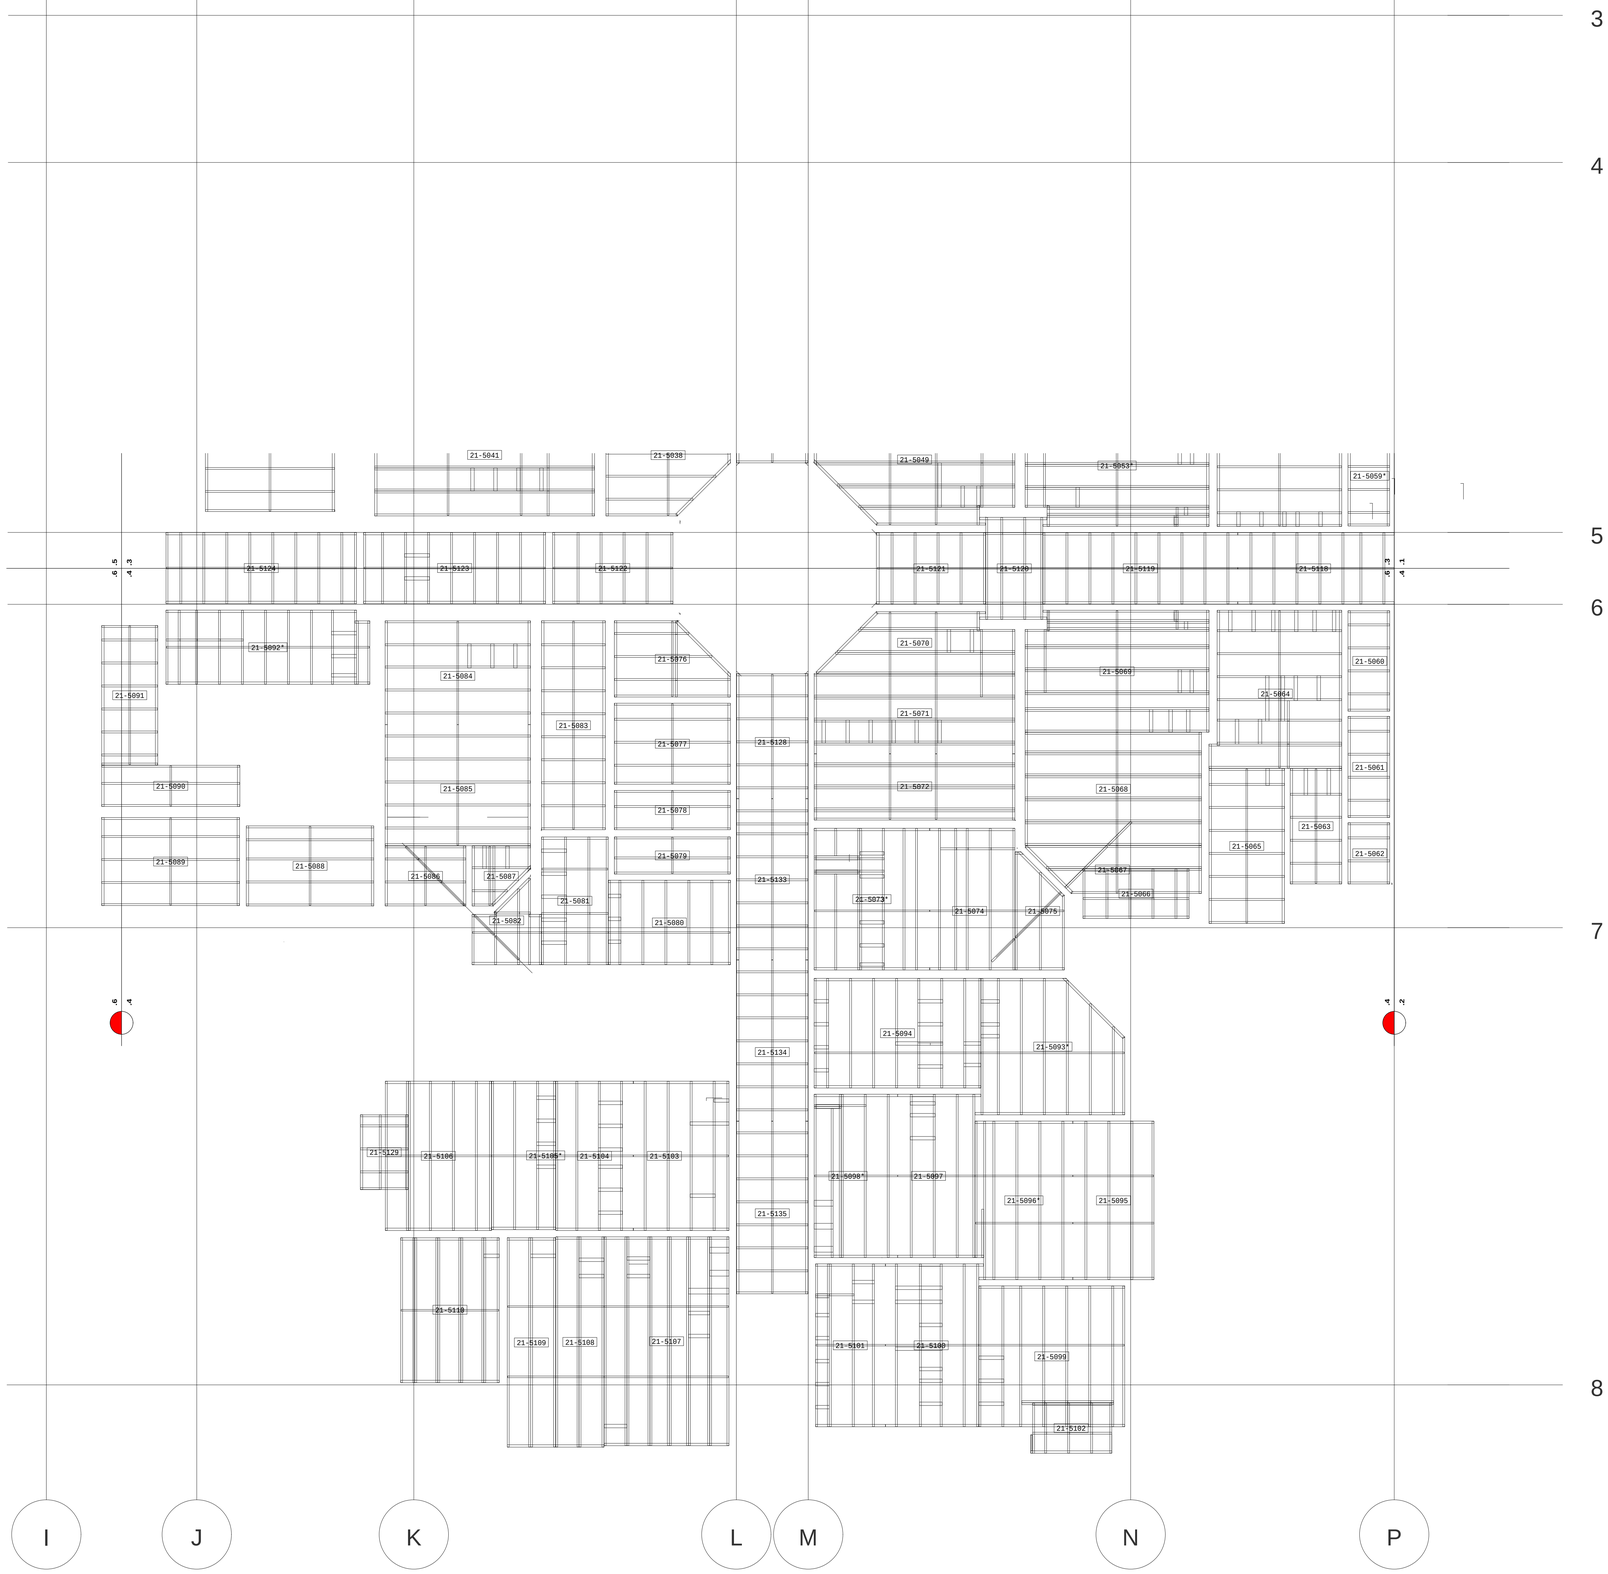

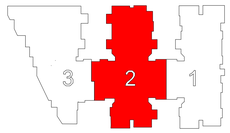

REV.	DATE	DESCRIPTION
1	10/22	Initial
.	.	.
.	.	.
.	.	.
.	.	.
.	.	.
.	.	.
.	.	.
.	.	.
.	.	.
.	.	.

DRAWING STATUS	DATE
SUBMITTAL	.
REDLINE COMPLETION	.
APPROVED	.
X ISSUED FOR FABRICATION	10/22/08

Floor Panel Layout (Segment 2b)

Jewish Home for the Aging

1885 Victory Blvd.
Reseda, CA

FRAMEMAX

PROJECT NO.:
FM-07-109

DRAWING NO.:
1.3.4

PLOT DATE: 11/19/2008

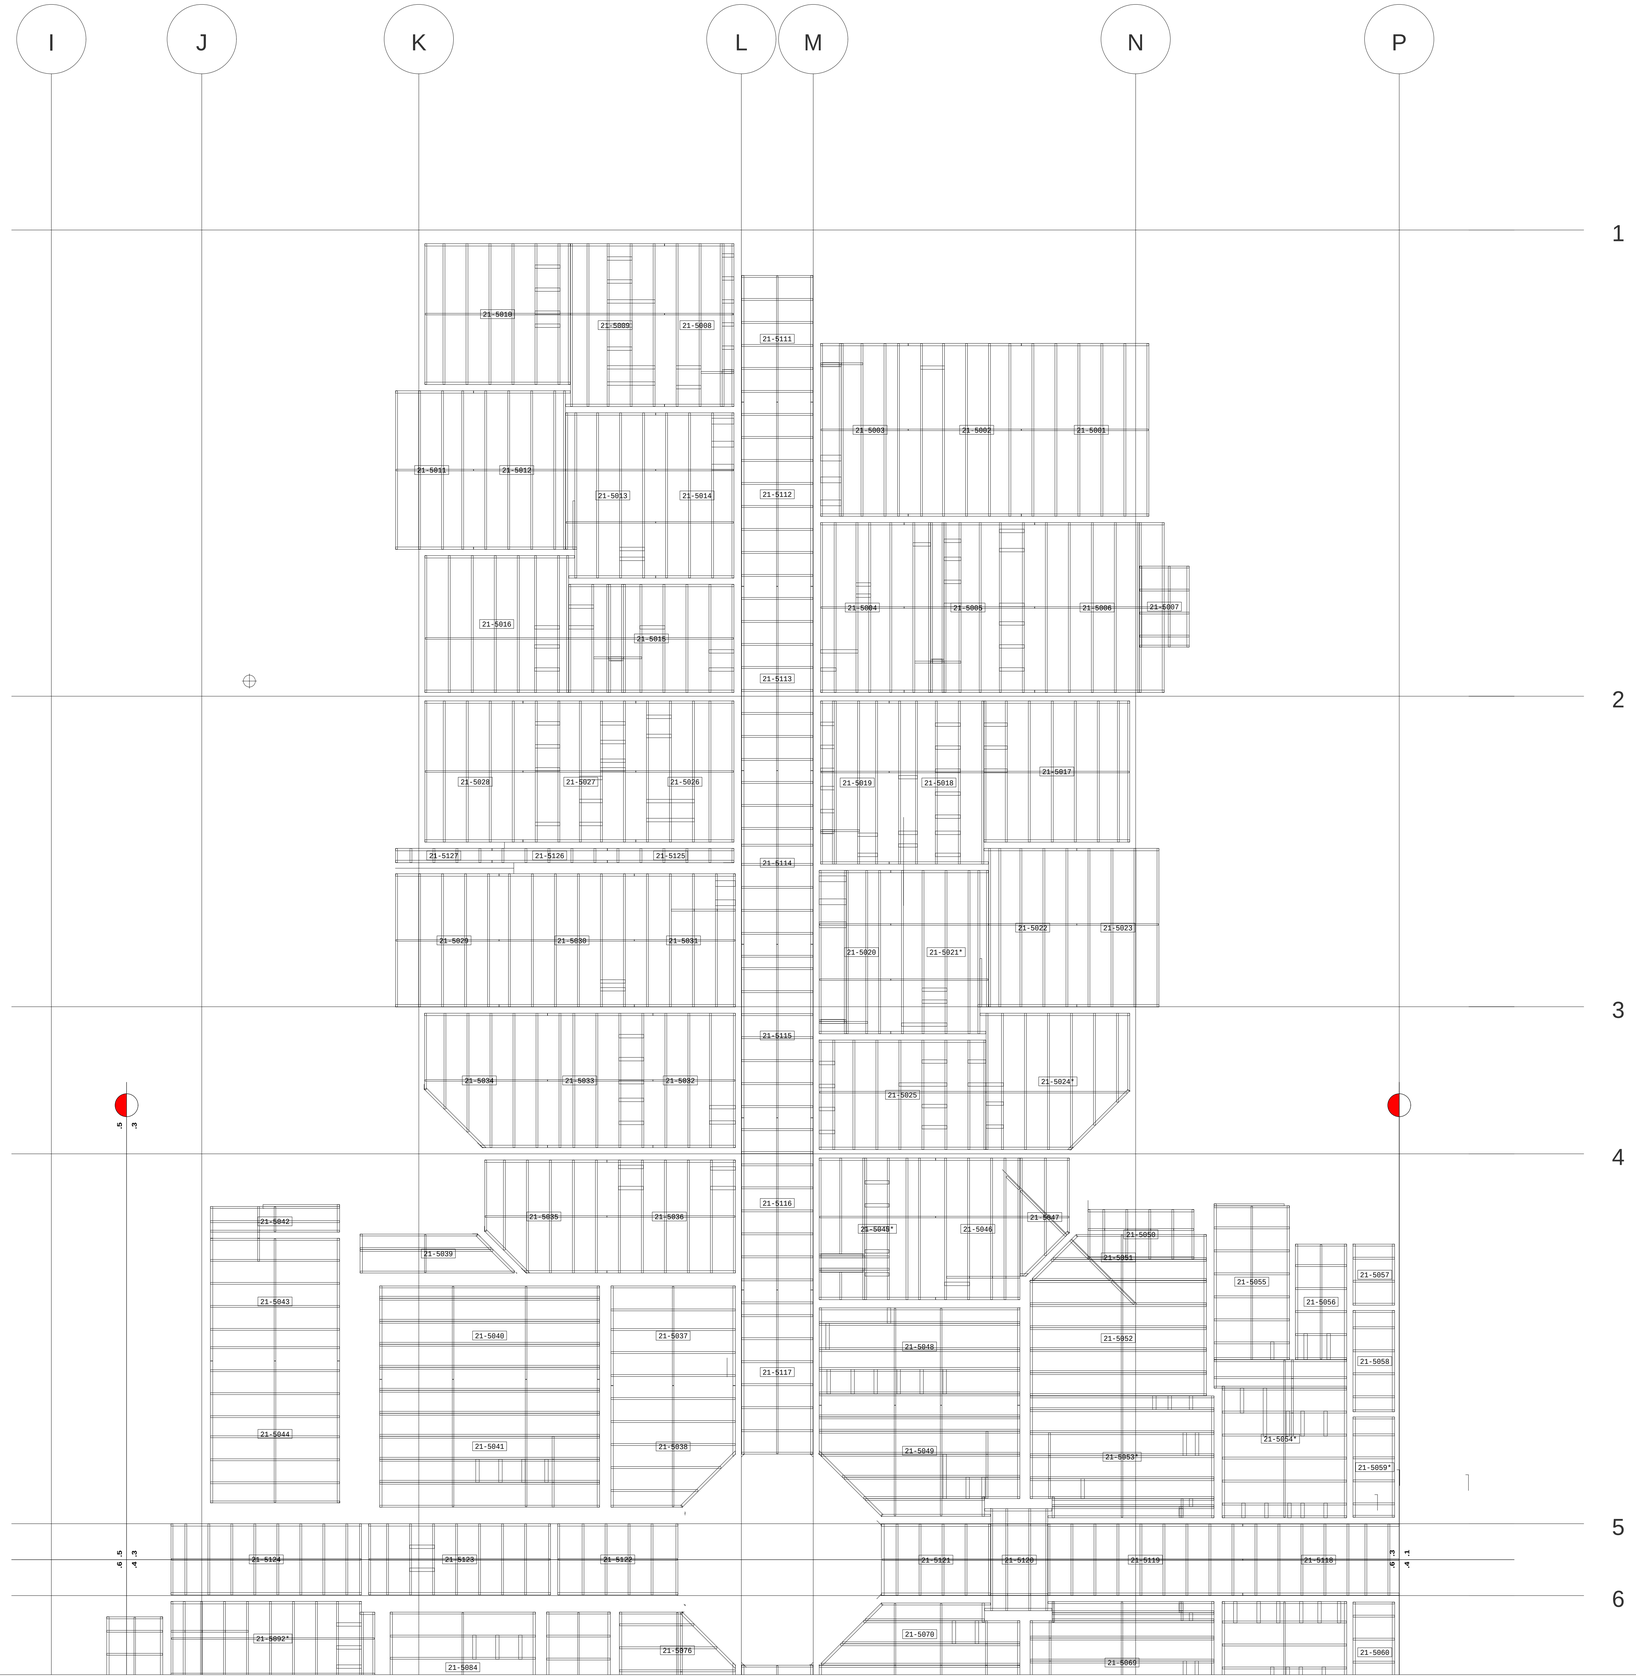

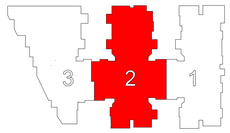

REV.	DATE	DESCRIPTION
1	10/22	Initial
.	.	.
.	.	.
.	.	.
.	.	.
.	.	.
.	.	.
.	.	.
.	.	.
.	.	.
.	.	.

DRAWING STATUS	DATE
SUBMITTAL	.
REDLINE COMPLETION	.
APPROVED	.
X ISSUED FOR FABRICATION	10/22/08

DRAWING TITLE

Floor Panel Layout (Segment 2a)

Jewish Home for the Aging

1885 Victory Blvd.
Reseda, CA

BLUE LINE
Jewish Home for the Aging
1885 Victory Blvd.
PM-07-109, JHA

FrameMax, Inc.
11150 Sorrento Valley Rd., S. 100
San Diego, CA 92121
P: 858.481.7000
F: 858.488.7220
www.framemax.com

FRAMEMAX

PROJECT NO.:
FM-07-109

DRAWING NO.:
1.3.3

PLOT DATE: 11/19/2008